





Voorgevel 1:250




Achtergevel 1:250

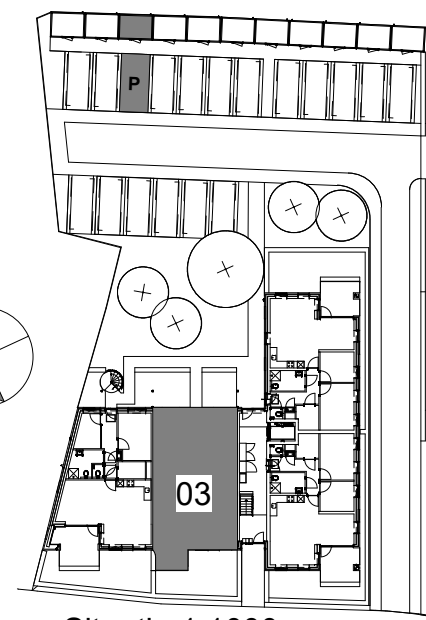


Situatie 1:1000

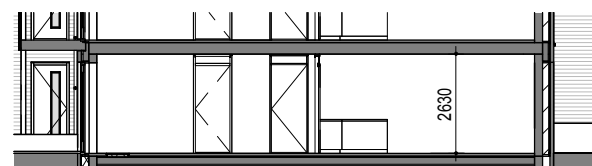

Doorsnede 1:200

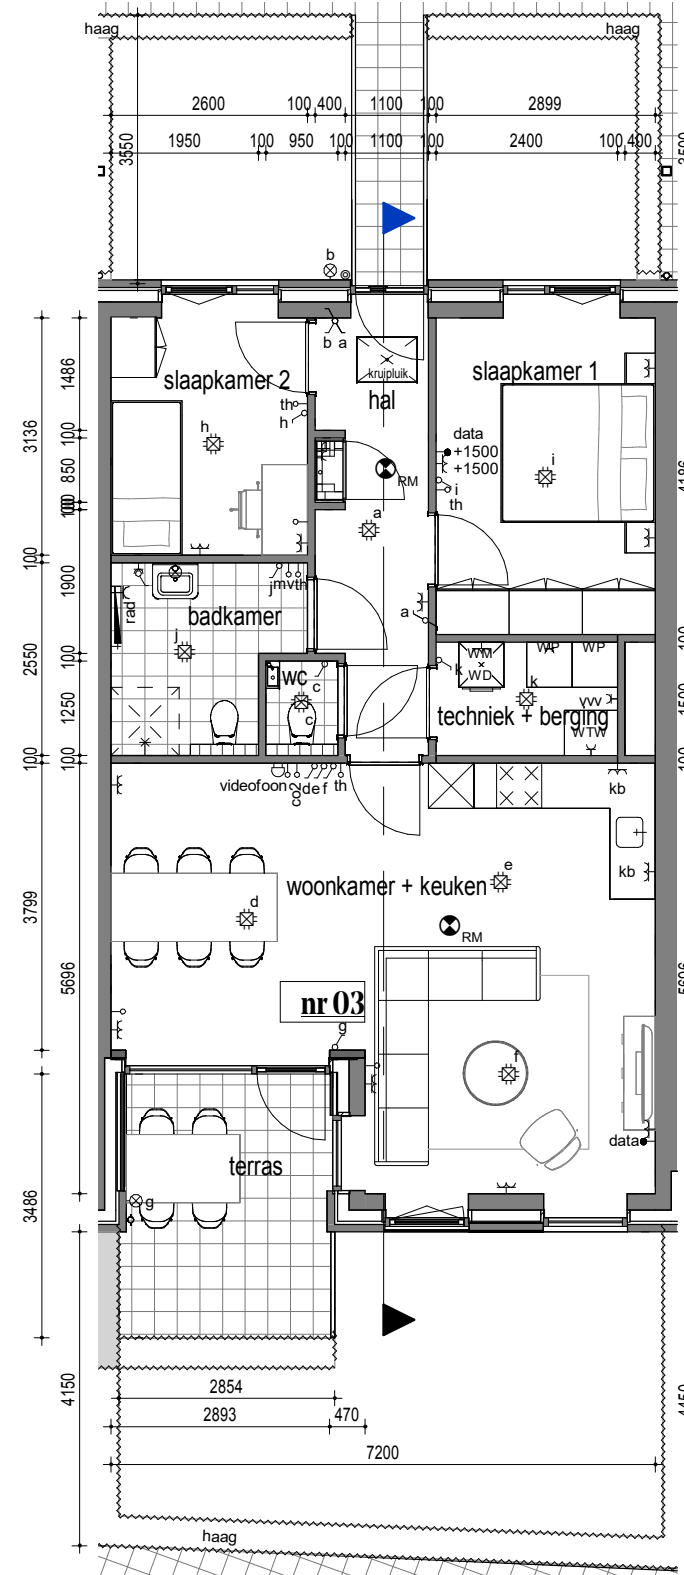

Plattegrond 1:100

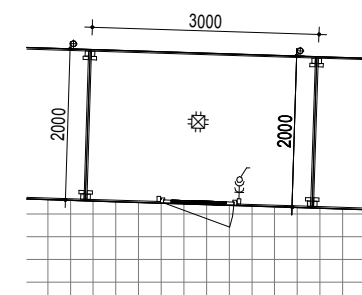

Berging 1:100

### renvooi

- ⊗<sub>RM</sub> rookmelder
- ⊗ wandaansluitpunt verlichting
- ⊗ aansluitpunt buitenverlichting
- ⊗ plafondaansluitpunt verlichting
- ∩ enkelpolige schakelaar 1050+
- ∩ serie schakelaar 1050+
- ∩ wissel schakelaar 1050+
- ∩ wandcontactdoos 300+
- ∩ dubbele wandcontactdoos 300+
- wm ∩ aansluiting wasmachine
- vv ∩ vloerverwarmingsverdeler
- wp ∩ aansluiting warmtepomp
- kb ∩ dubbele wandcontactdoos 1100+ boven keukenblad
- mv ∩ bediening mechanische ventilatie
- data ∩ data 300+
- ∩ loze leiding tot in de meterkast 300+
- th ∩ thermostaat 1500+
- co2 ∩ CO2 opmermer ventilatie 1500+
- wd ∩ loos wasdroger
- rad ∩ elektrische wandradiator
- zw- ∩ locatie buiten zonwering dmv afstandsbediening te schakelen
- ⊙ ∩ deurbel en schel

Meubilair, keuken en technische installatie zijn indicatief weergegeven.

Als gevolg van nadere bouwkundige uitwerking kan de maatvoering in werkelijkheid afwijken.

Kleuren gevelafwerking  
 metselwerk rood genuanceerd  
 balkon nis Foreco nobelwood middelgrey  
 dakkapel Rockpanel bruin



't halt 2  
 7165 bv Rietmolen  
 0545 221281  
 www.kormelinkbouw.nl  
 info@kormelinkbouw.nl

bouwnummer **03 - begane grond, midden**

datum **11 03 2025**

koper

formaat **A3**

tekeningnummer **VK03**

