



Voorgevel 1:250




Linker zijgevel 1:250




Achtergevel 1:250




Rechter zijgevel 1:250

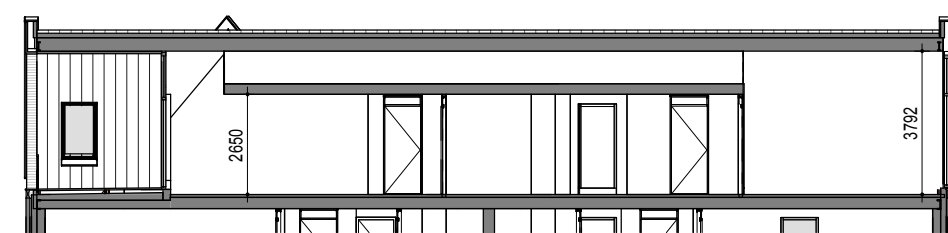


Doorsnede 1:200

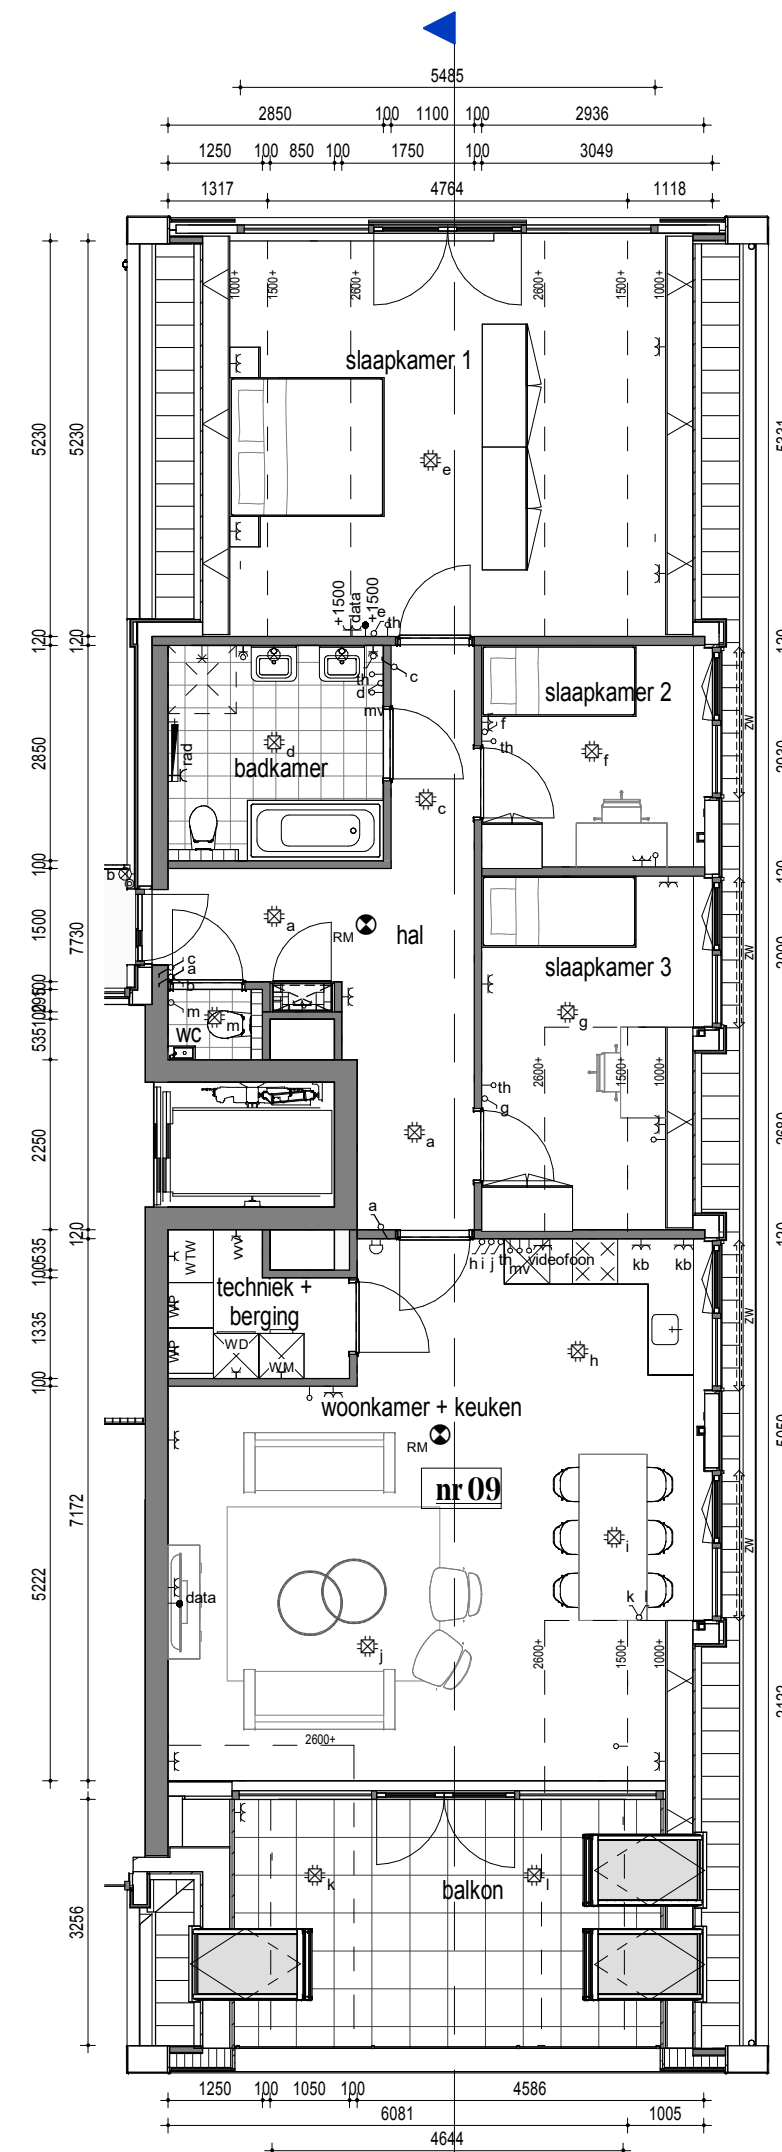

Plattegrond 1:100

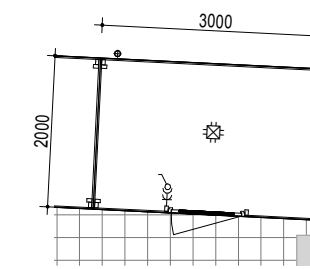

Berging 1:100

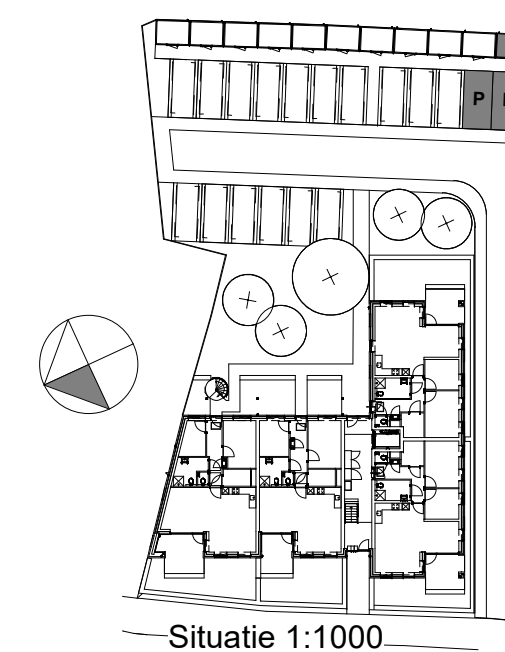

Situatie 1:1000


renvooi

- ⊙_{RM} rookmelder
- ⊗ wandaansluitpunt verlichting
- ⊗ aansluitpunt buitenverlichting
- ⊗ plafondaansluitpunt verlichting
- ⌞ enkelpolige schakelaar 1050+
- ⌞ serie schakelaar 1050+
- ⌞ wissel schakelaar 1050+
- ⌞ wandcontactdoos 300+
- ⌞ dubbele wandcontactdoos 300+
- wm ⌞ aansluiting wasmachine
- vvw ⌞ vloerverwarmingsverdeler
- wp ⌞ aansluiting warmtepomp
- kb ⌞ dubbele wandcontactdoos 1100+ boven keukenblad
- mv ⌞ bediening mechanische ventilatie
- data ⌞ data 300+
- ⌞ loze leiding tot in de meterkast 300+
- th ⌞ thermostaat 1500+
- co2 ⌞ CO2 opemer ventilatie 1500+
- wd ⌞ loos wasdroger
- rad ⌞ elektrische wandradiator
- ..zw... locatie buiten zonwering dmv afstandsbediening te schakelen
- ⊙ ⊕ deurbel en schel


Meubilair, keuken en technische installatie zijn indicatief weergegeven.

Als gevolg van nadere bouwkundige uitwerking kan de maatvoering in werkelijkheid afwijken.

Kleuren gevelafwerking
 metselwerk rood genuanceerd
 balkon nis Foreco nobelwood middelgrey
 dakkapel Rockpanel bruin

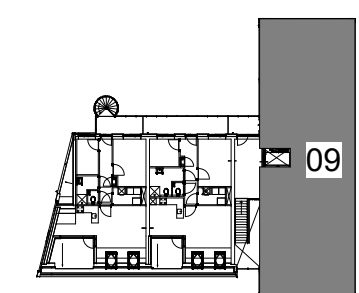

V2

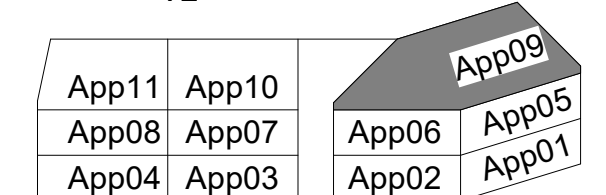

Kormelink



't halt 2
 7165 bv Rietmolen
 0545 221281
 www.kormelinkbouw.nl
 info@kormelinkbouw.nl

bouwnummer **09 - 2e verdieping, rechts**

datum **11 03 2025**

koper

formaat **A2**

tekeningnummer **VK09**